



PLANTA BAIXA
escala 1:100

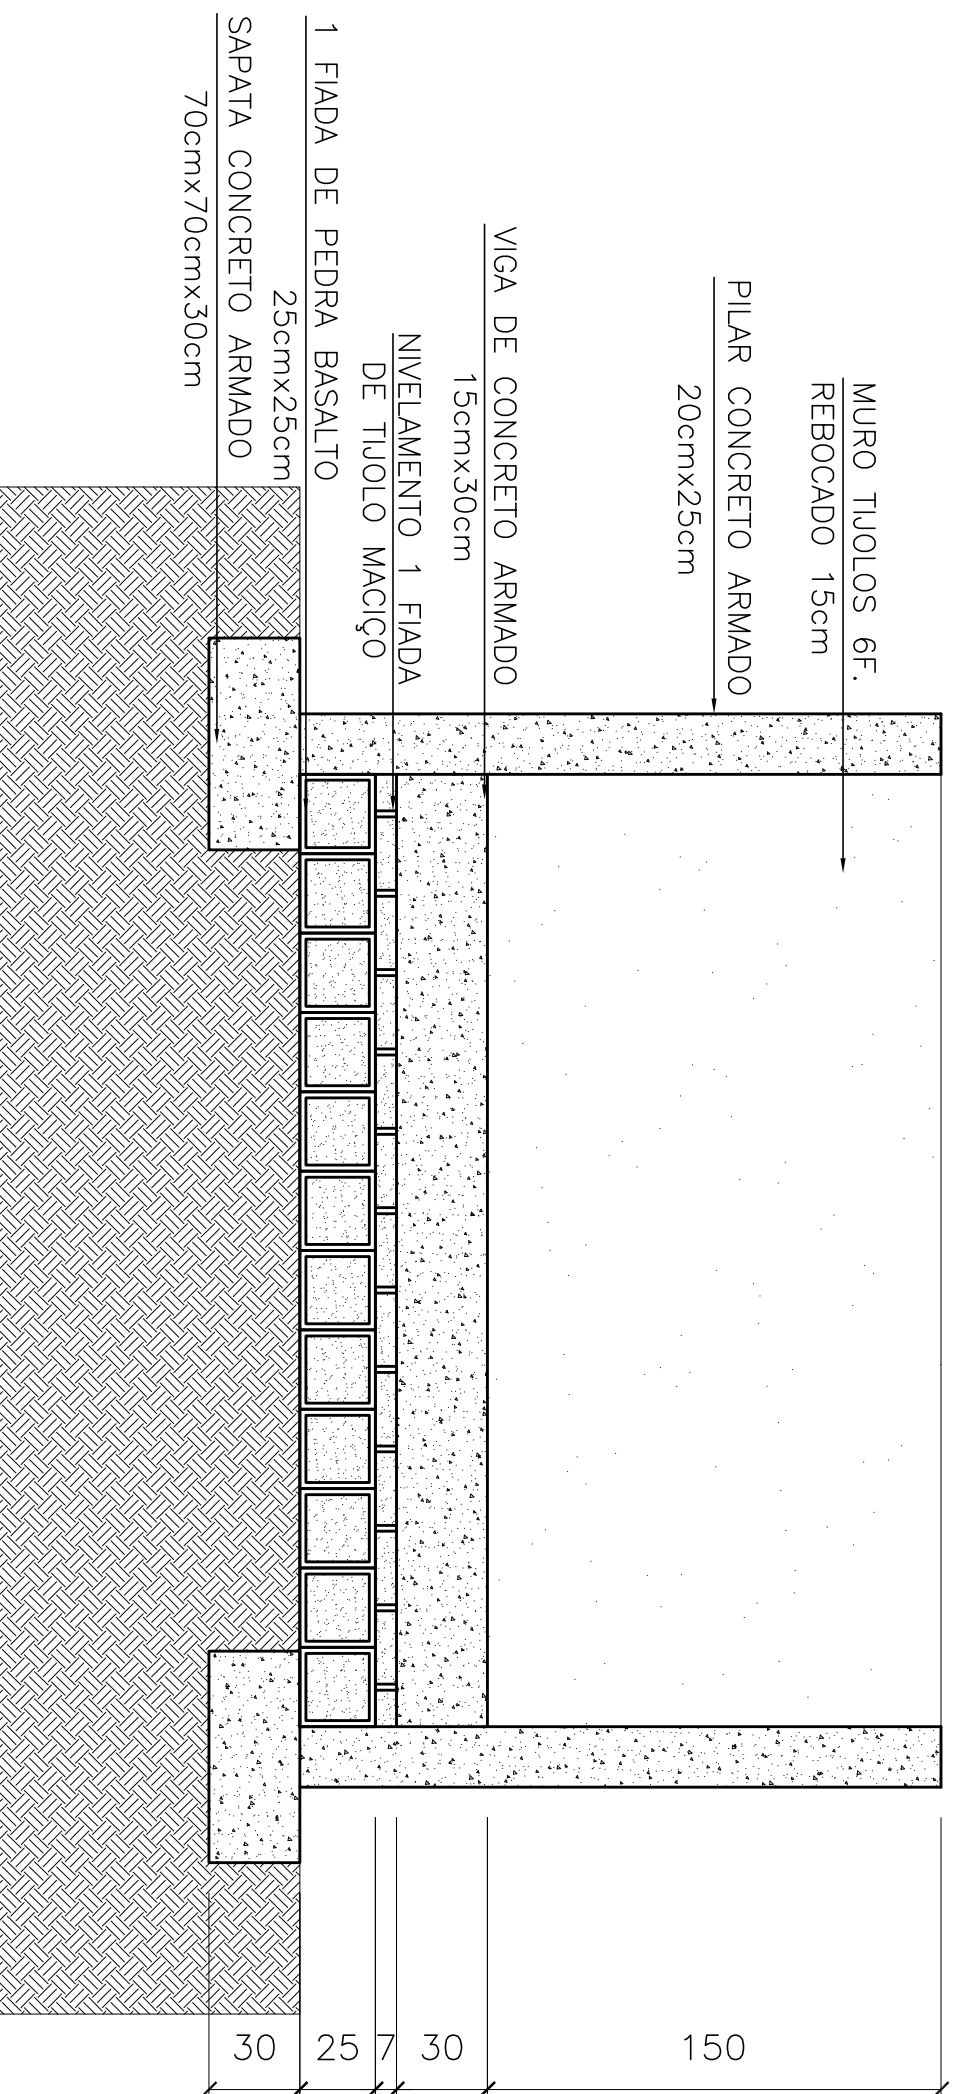

CORTE LONGITUDINAL (parcial)
escala 1:25

MURO DE DIVISA: SINDICATO DOS TRABALHADORES RURAIS DE JAGUARI E BANRISUL

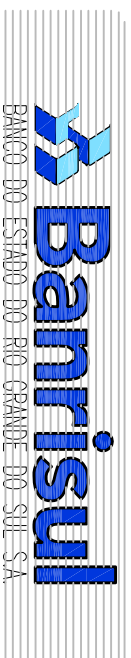

Assunto **PROPOSTA DE LEIUTE MURO**

Proprietário _____
Projeto **UNIDADE DE INFRA-ESTRUTURA GERENCIA DE ENGENHARIA**
i:\Infraestrutura\Engenharia\DP_Arqui\Desenhos\

Obra **AG. JAGUARI**
Av. Sete de Setembro, 340

Autor do Projeto **SÉRGIO GONÇALVES**

Escala **INDICADA**
Data **OUT/08**
Desenho **GENGE**
Prancha **A**
Total **01**