



ACESSO AD PUBLICO  
AVENIDA BEIRA MAR

Leiaute Atual  
Escala: 1:50

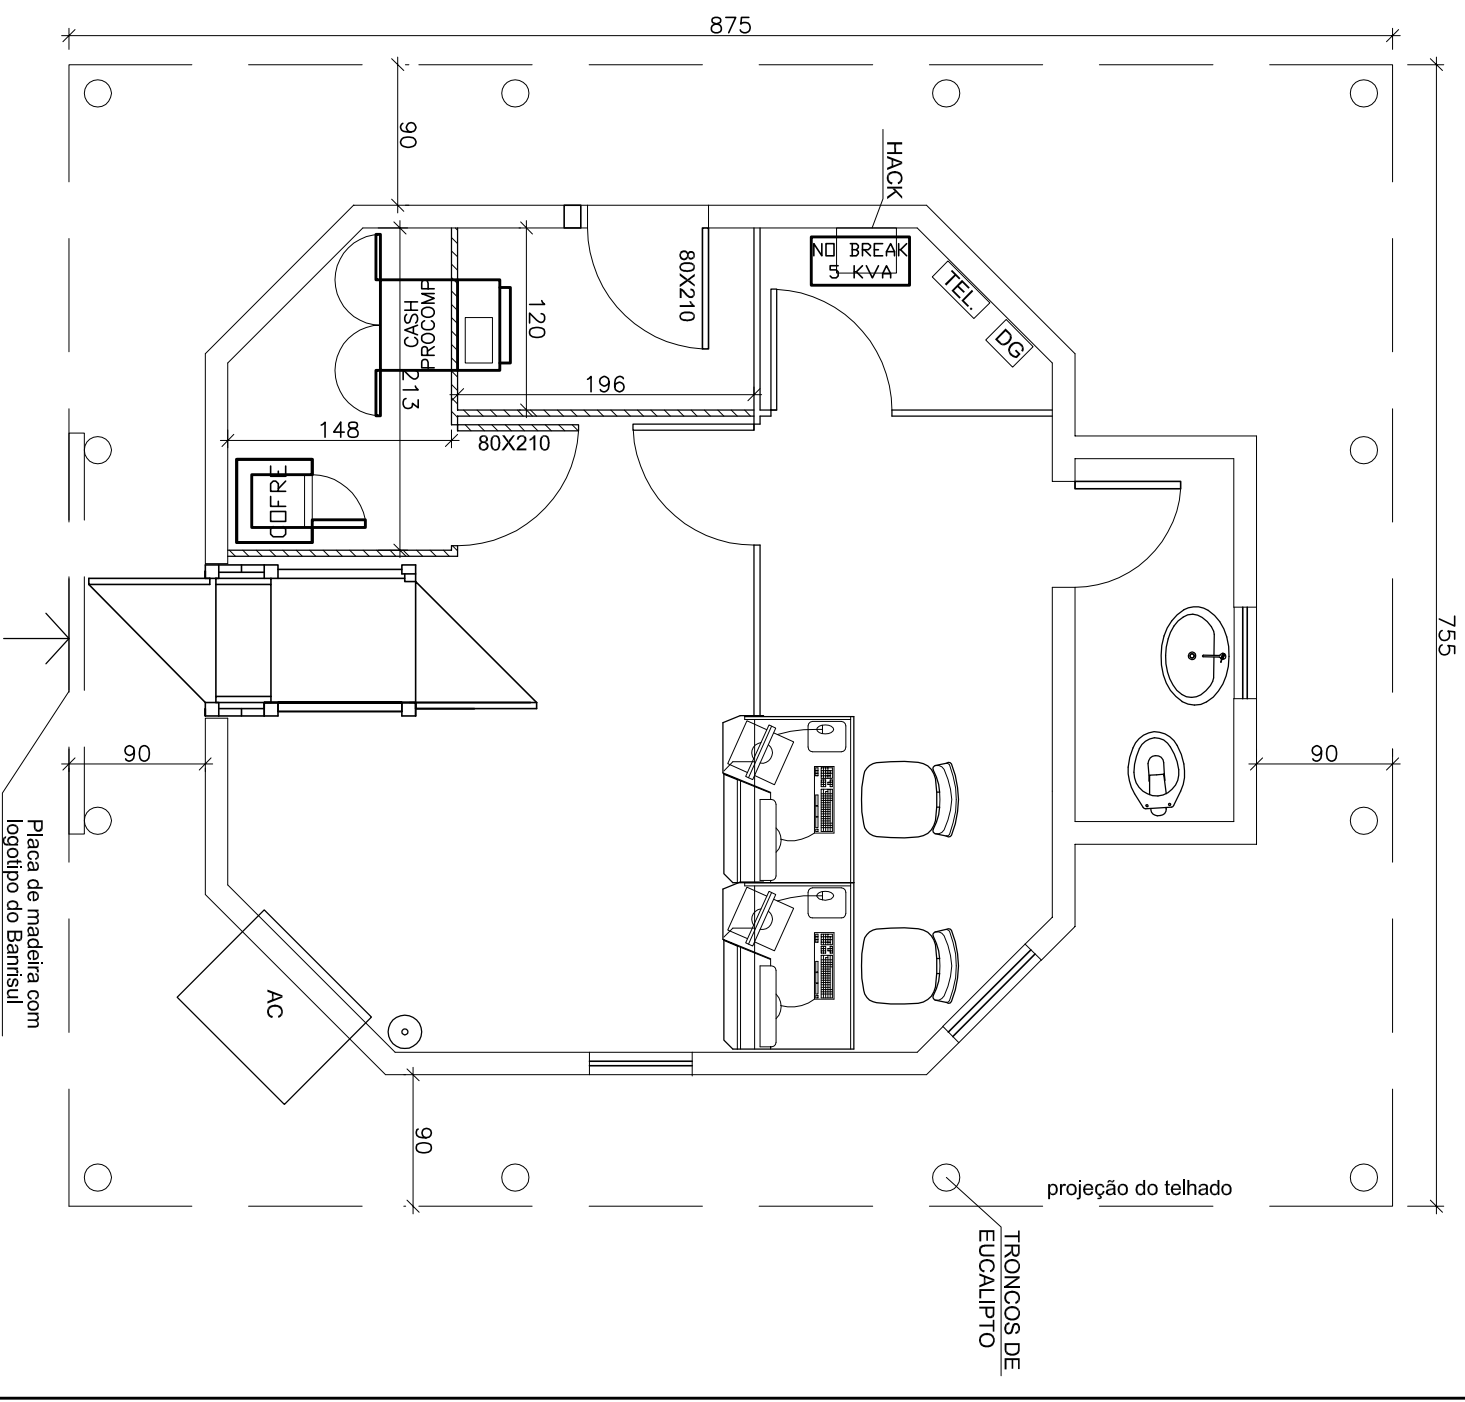

ACESSO AD PUBLICO  
AVENIDA BEIRA MAR

Proposta  
Escala: 1:50

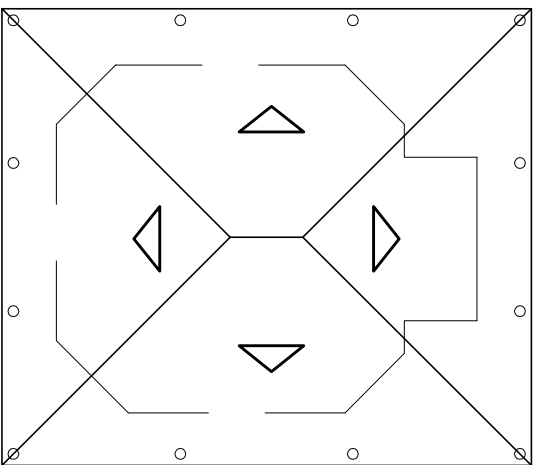

Proposta  
Escala: 1:125



Assunto  
PROPOSTA DE LEIAUTE  
PLANTA BAIXA

Proprietário

Projeto  
UNIDADE DE INFRA-ESTRUTURA  
GERÊNCIA DE ENGENHARIA  
Infraestrutura/Engenharia/DP\_Arqui/Desenhos

Obra  
**QUIOSQUE CASSINO**  
Av. Beira Mar, s/nº

Autor do Projeto  
MIRIAM ZANINI

Escala  
INDICADA

Data  
01/08  
Desenho  
GENGE

Prancha  
A

01

Total