


VISTA 01  
ESCALA 1/50

VISTA 02  
ESCALA 1/50

VISTA 03  
ESCALA 1/50

DETALHE  
ESCALA 1/25

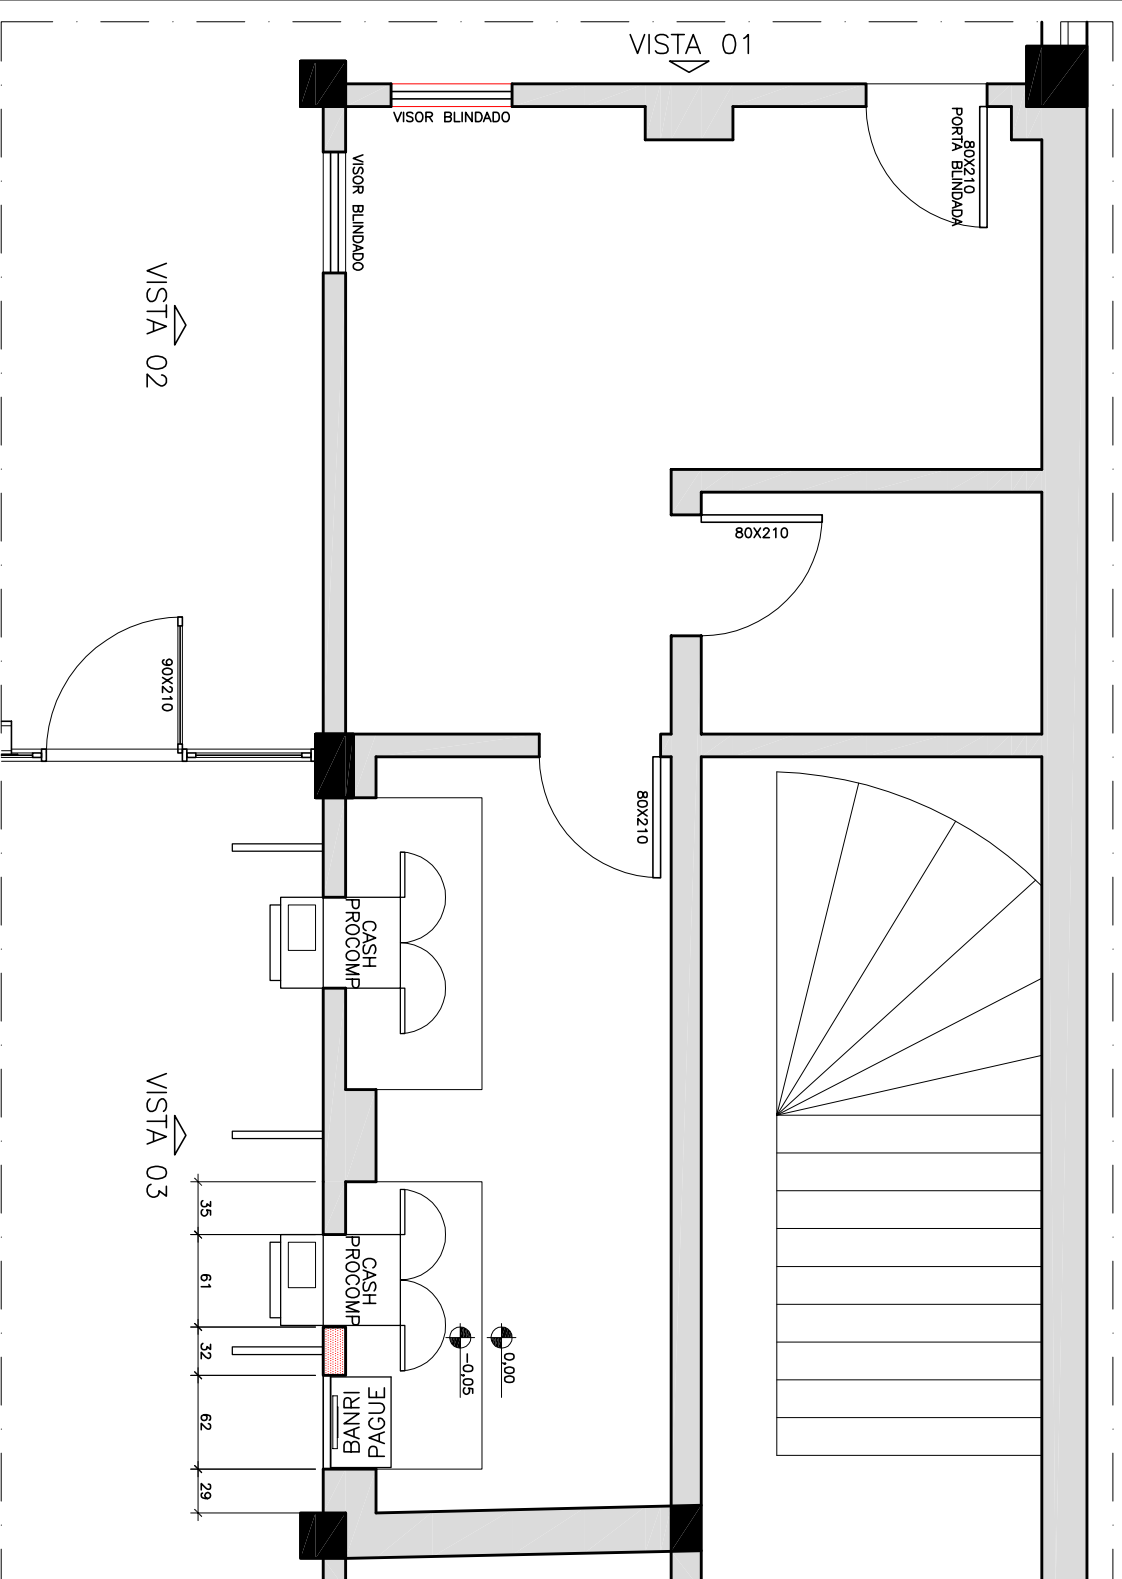

VISTA 01

VISTA 02

VISTA 03

PLANTA BAIXA SETORIAL  
ESCALA 1/50



Assunto **INSTALAÇÃO DE URNA BANRIPAGUE E VISORES BLINDADOS**

Proprietário

Projeto **UNIDADE DE INFRA-ESTRUTURA GERENCIA DE ENGENHARIA**  
i:\Infraestrutura\Engenharia\DP\_Arqui\Desenhos\

Obra

**AG VIAMÓPOLIS**

AV. SEN. SALGADO FILHO, 3941 P 41 - VIAMÃO

Autor do Projeto **ARQ SILVIA KLAIN**  
CREA RS 131385D

Escala **INDICADA**

Data **AGOSTO 2008**  
Desenho **GENGE**

Prancha **A**

Total **01**