



FACHADA
ESCALA 1/20

AJUSTAR COM A ESQUADRIA - LARGURA IDEAL 4,00m - MÍNIMO 3,40m

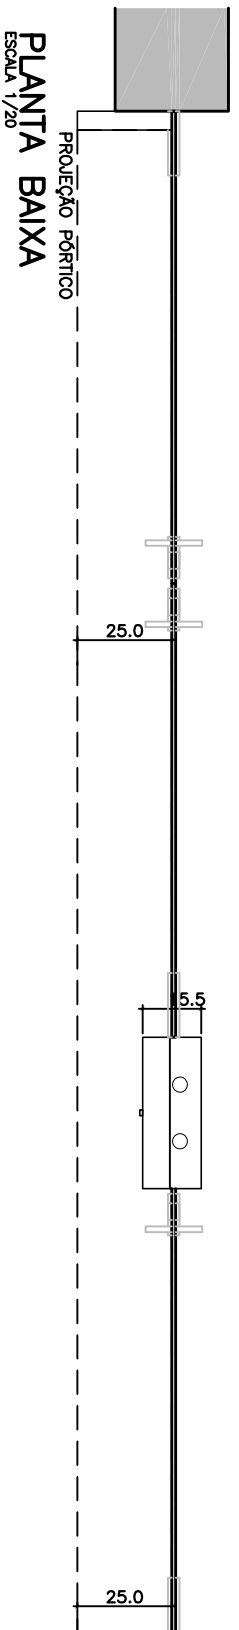


PLANTA BAIXA
ESCALA 1/20

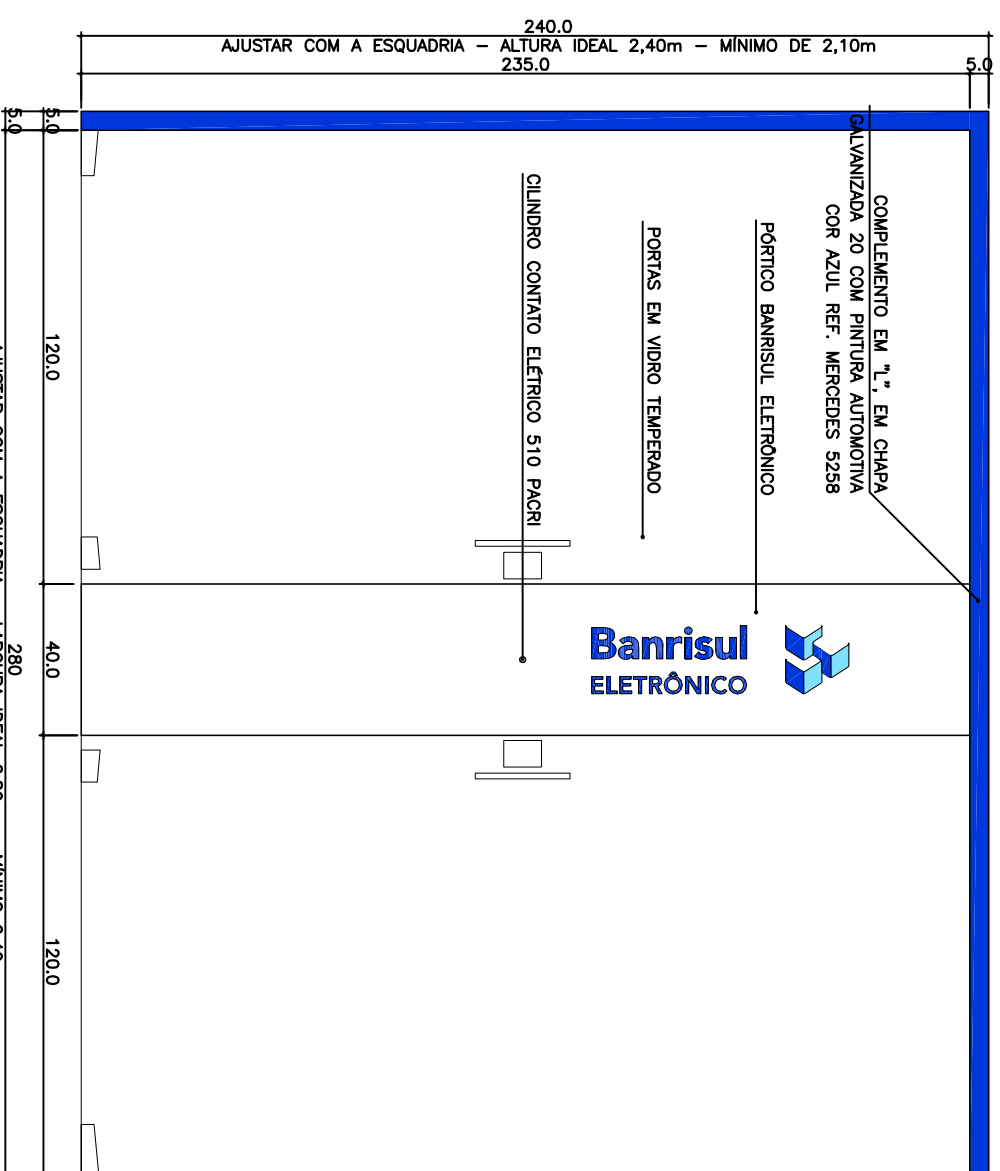


FACHADA
ESCALA 1/20


AJUSTAR COM A ESQUADRIA - LARGURA IDEAL 2,80m - MÍNIMO 2,40m

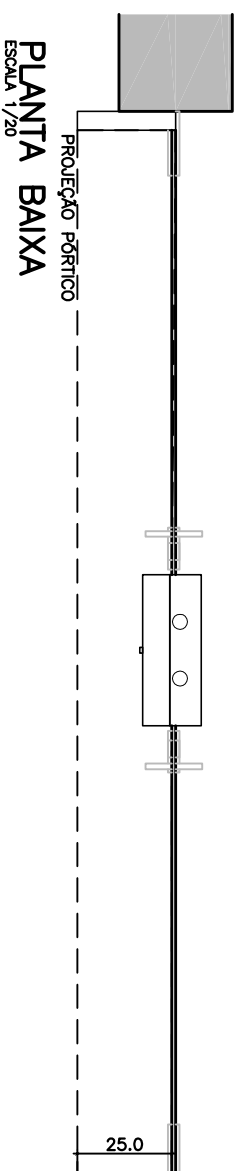

PLANTA BAIXA
ESCALA 1/20

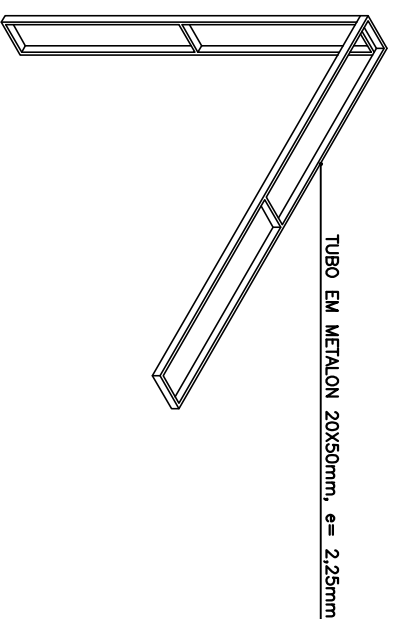


TUBO EM METALON 20X50mm, e = 2,25mm

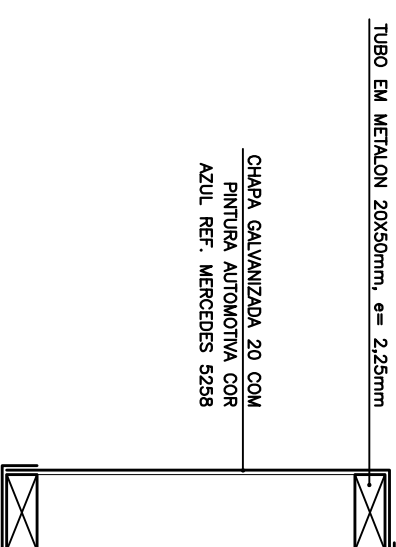

TUBO EM METALON 20X50mm, e = 2,25mm

CHAPA GALVANIZADA 20 COM
PINTURA AUTOMOTIVA COR
AZUL REF. MERCEDES 5258

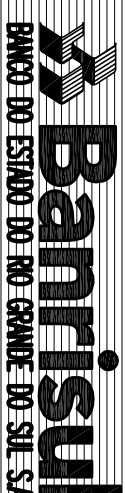

BANCO DO ESTADO DO RIO GRANDE DO SUL S.A.

Obra
PÓRTICO BANRISUL ELETRÔNICO
40X15,5 - ALTURA VARIÁVEL

Assunto
DETALHAMENTO
VISTA E CORTE

Escala
1/10

Prancha
D

Projeto
UNIDADE DE INFRA-ESTRUTURA
GERÊNCIA DE ENGENHARIA
I:\Infrestrutura\Engenharia\DP_Arqui\Desenhos\

Data
06/06
Desenho
GENGE

Total
02

ESTRUTURA COMPLEMENTO EM "L"
ESCALA 1/50

CORTE TRANSVERSAL COMPLEMENTO EM "L"
ESCALA 1/5