


PLANTA BAIXA SAA (TÉRREO EM RELAÇÃO DR. FLORES)
 $A=80,07m^2$

PLANTA BAIXA DA SOBRELLOJA (EM RELAÇÃO ANDRADAS)
 $A=101,76m^2$

ÁREA DO PAVIMENTO=210,92m²

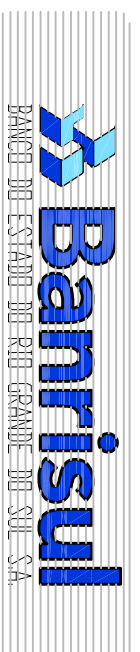

Obra **AG. CRÉDITO IMOBILIÁRIO**

Assunto **PRÉDIO PLANTA BAIXA 2ºPAV.**

Autor do Projeto **MIRIAM ZANINI**

Proprietário

Escala **1/75**

Projeto **UNIDADE DE INFRA-ESTRUTURA GERÊNCIA DE ENGENHARIA I:\Infraestrutura\Engenharia_DP_Arqui\Desenhos**

Data **NDV/08**
 Desenho **GENGE**

Prancha **A**
01
 Total