


ÁREA EXISTENTE: 401,20m<sup>2</sup>  
 (AGÊNCIA+ASSOCIAÇÃO/NO BREAK=350,00+51,20=401,20m)<sup>2</sup>  
 ÁREA AMPLIADA: 67,00m<sup>2</sup>  
 ÁREA TÉRREO: 468,20m<sup>2</sup>

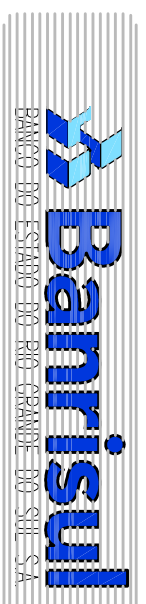

Assunto: PROPOSTA DE LEIUTE  
 PLANTA BAIXA TÉRREO

Proprietário: BANRISUL

Projeto: UNIDADE DE INFRA-ESTRUTURA  
 GERÊNCIA DE ENGENHARIA  
 I:\Infraestrutura\Engenharia\DP\_Arqui\Desenhos\

Obra: **AG. MARAU**  
 Av. Júlio Borella, 1188

Autor do Projeto: Ronaldo Simonato

Escala: 1/100

Data: out/2008  
 Desenho: GENGE

Prancha: A3  
 Total: 2/2