


ÁREA EXISTENTE: 143,50m<sup>2</sup>  
 ÁREA AMPLIADA: 124,00m<sup>2</sup>  
 ÁREA MEZANINO: 267,50m<sup>2</sup>  
 AG. MARAU – ÁREAS TOTAIS:  
 TOTAL EXISTENTE: 544,70m<sup>2</sup>  
 TOTAL AMPLIADA: 191,00m<sup>2</sup>  
 TOTAL: 735,70m<sup>2</sup>

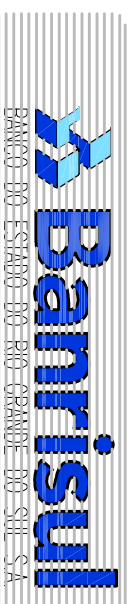

Assunto: PROPOSTA DE LEIUTE  
 PLANTA BAIXA MEZANINO

Proprietário: BANRISUL

Projeto: UNIDADE DE INFRA-ESTRUTURA  
 GERÊNCIA DE ENGENHARIA  
 I:\Infraestrutura\Engenharia\DP\_Arqui\Desenhos\

Obra: AG. MARAU  
 Av. Júlio Borella, 1188

Autor do Projeto: Ronaldo Simonato

Escala: 1/100

Data: out/2008  
 Desenho: GENGE

Prancha: A3  
 Total: 2/2