




VISTA FRONTAL
MÁSCARA

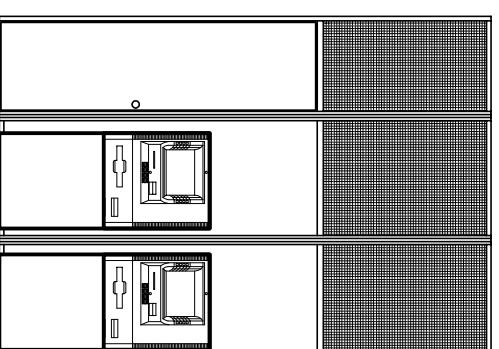

FACHADA

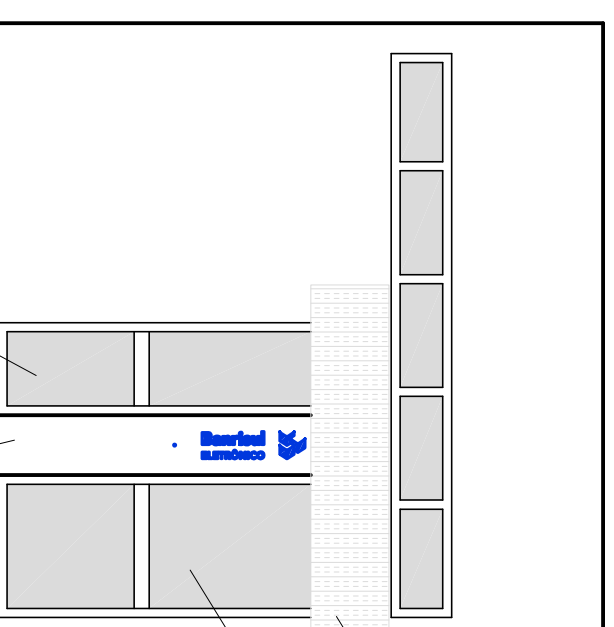

Portico Bannisul Eletrônico

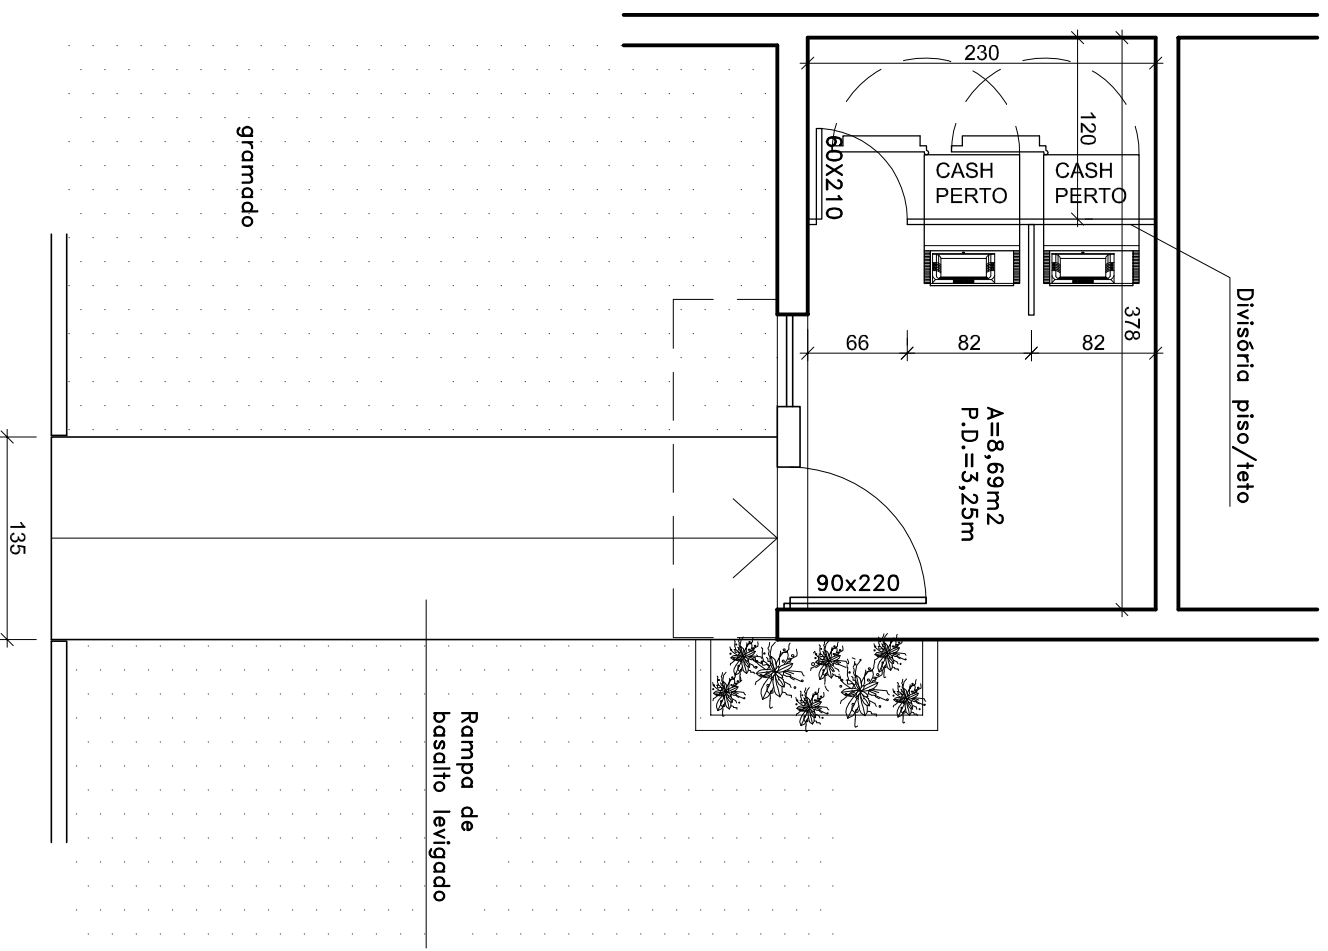

Assunto
**LEIAUTE
PLANTA BAIXA**

Proprietário

Projeto
UNIDADE DE INFRA-ESTRUTURA
GERÊNCIA DE ENGENHARIA
I:\Infraestrutura\Engenharia\DP_Arquit\Desenhos\

Obra
PAE SAA NOVA TRAMANDAI
AV. MINAS GERAIS, 2186 - TRAMANDAI - RS

Autor do Projeto
MIRIAM ZANINI

Escala
1/50

Data
SET/2009
Desenho
GENGE

Prancha
A

01
Total