

O CORRIMÃO NÃO TEM O PREENCHIMENTO DE 30cm APÓS O FINAL DA ESCADA PARA NÃO INTERFERIR NA ABERTURA DA PORTA DE ACESSO AO PATIO SUPERIOR

SOLEIRA EM BASALTO TEAR POLIDO

ESPELHO EM BASALTO TEAR POLIDO

PREENCHIMENTO EM ALVENARIA REBOCADOS

PROJ. BANDEIRA 265x35cm C/VIDRO FIXO

GRADE LIMPAA PES. EXISTENTE RELOCADA APLICAR PINTURA

ACESSO AOS APARTAMENTOS

PISO EXISTENTE LABORAL HIDRULICO ZONA 2cm

PISO EXISTENTE LABORAL HIDRULICO ZONA 2cm

AREA DE FIBRO EXISTENTE A SER REMOVIDO (LADRILHO HIDRULICO ZONA 2cm) PARA ABOLIMENTO DOS NIVEIS EM BASE DE CONCRETO MACRO E REASSENTAMENTO DAS PEÇAS REMOVIDAS COM ARCAWASSA.









**PLANTA BAIXA**  
ESC. 1/50

LEGENDA	
	EXISTENTE
	A DEMOUIR
	A CONSTRUIR

**DETALHE PISO PODOTÁTIL**  
ESC. 1/10

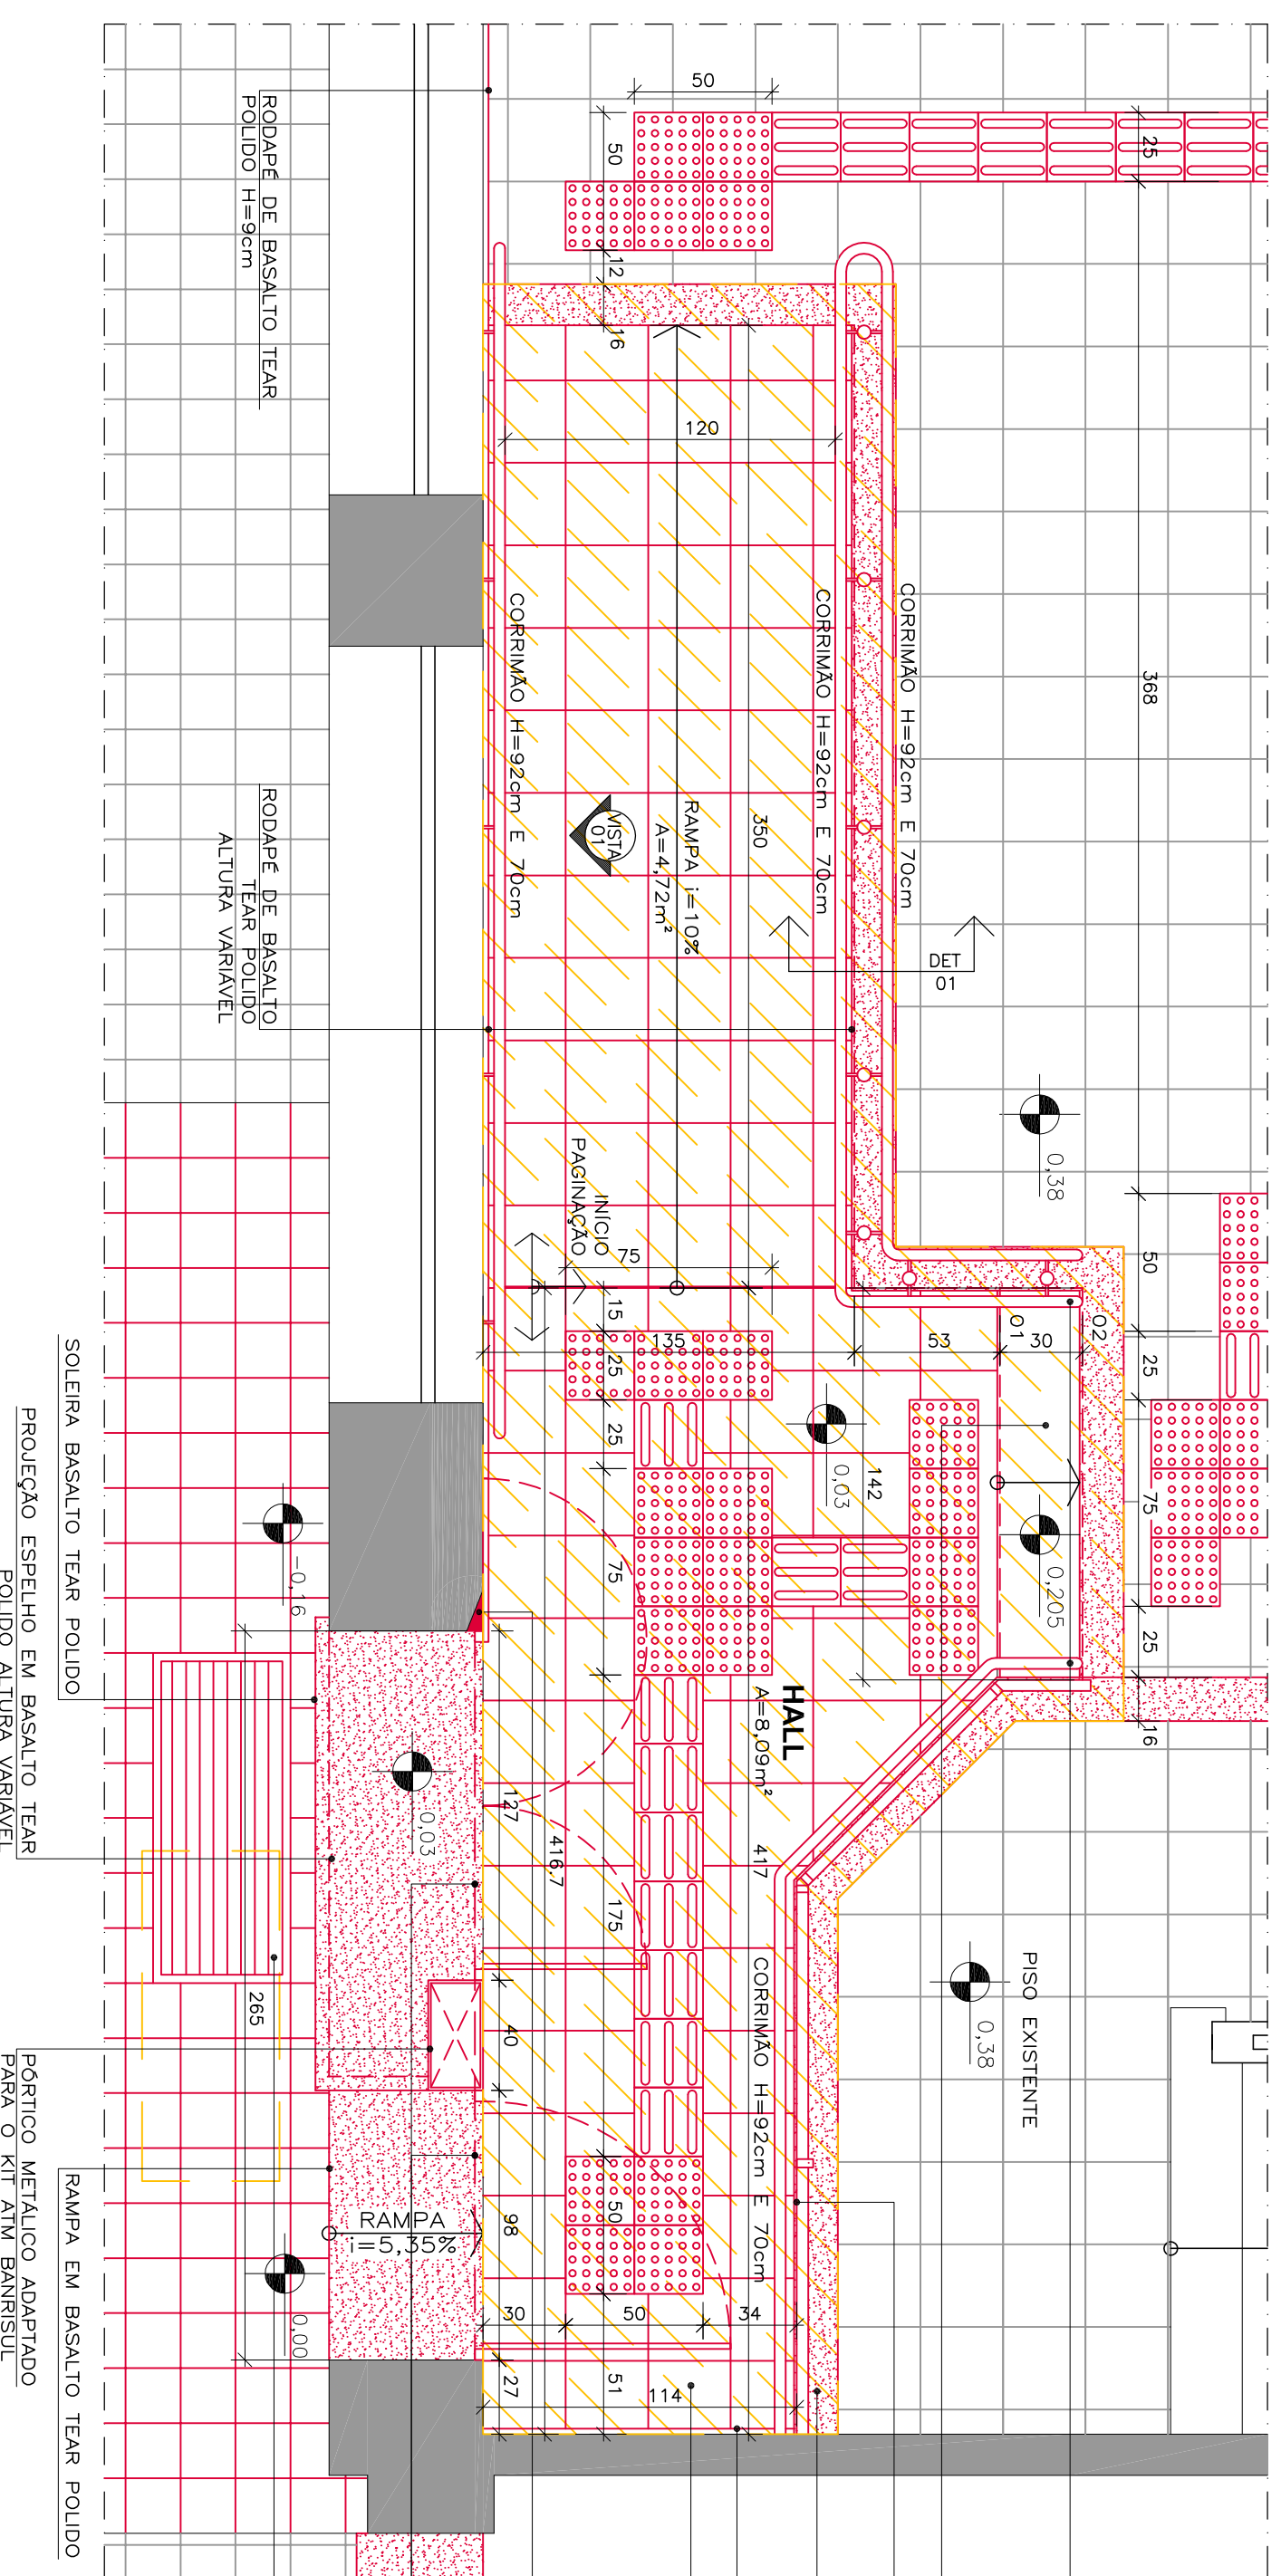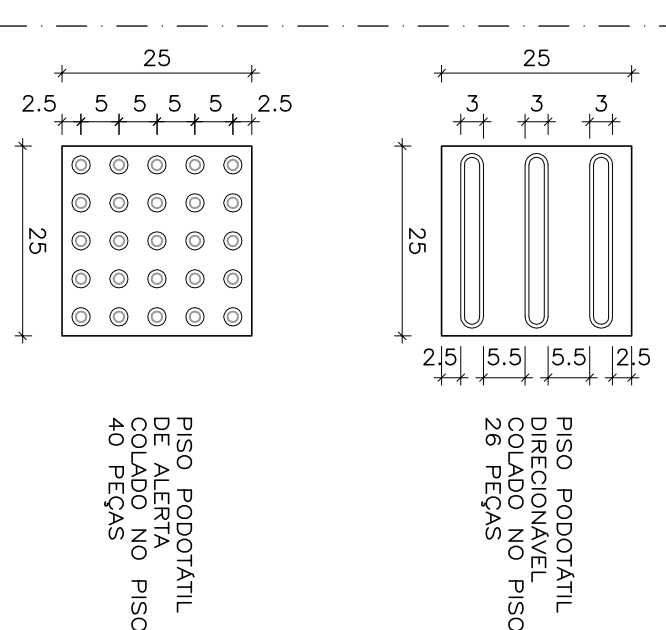












**DETALHE ACESSO**  
ESC. 1/25

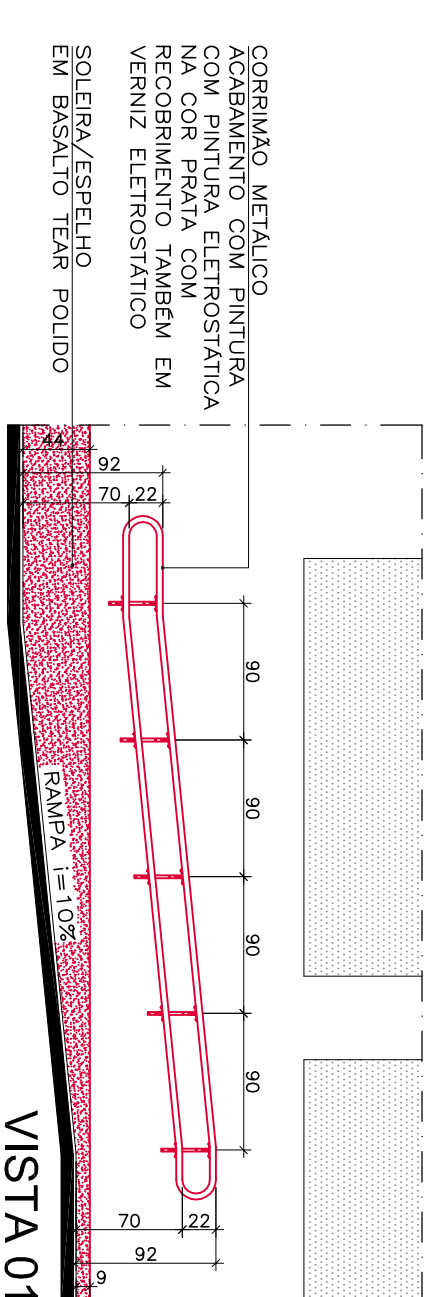

**VISTA 01**  
ESC. 1/50

REV	DATA	DES	APROV	DISCRIMINAÇÃO
0	03.07.08	TIAGO		EMISSÃO PROJETO EXECUTIVO

**Banrisul**  
BANCO DO ESTADO DO RIO GRANDE DO SUL S.A.

**TRÊS PASSOS**  
AV. JULIO DE CASTILHOS, 516

Assunto: **PROJETO EXECUTIVO PLANTAS BAIXAS**

Proprietário: \_\_\_\_\_

Escala: **INDICADA**

Data: 03.07.2008  
Desenho: DIOGENES

Autor do Projeto: **JULIO CESAR MOLINA DIOGENES**  
CREA 34863-D/RS

Prancha: **A**  
Total: **03**

Projeto: ADEQUAÇÃO DA AGÊNCIA DE TRÊS PASSOS AS NORMAS DE ACESSIBILIDADE